

ΕΦΗΜΕΡΙΣ ΤΗΣ ΚΥΒΕΡΝΗΣΕΩΣ
ΤΗΣ ΕΛΛΗΝΙΚΗΣ ΔΗΜΟΚΡΑΤΙΑΣ

ΑΘΗΝΑ 17 ΑΥΓΟΥΣΤΟΥ 1983 | ΤΕΥΧΟΣ ΤΕΤΑΡΤΟ | ΑΡΙΘΜΟΣ ΦΥΛΛΟΥ 350

ΠΕΡΙΕΧΟΜΕΝΑ

ΠΟΛΕΟΔΟΜΙΑ

ΔΙΑΤΑΓΜΑΤΑ

ΑΠΟΦΑΣΕΙΣ

ΠΟΛΕΟΔΟΜΙΑ

ΔΙΑΤΑΓΜΑΤΑ

(1)

Αναστολή οικοδομικών εργασιών και έκδοσης οικοδομικών αδειών σε περιοχές εντός και εκτός του εγκεκριμένου ρυμοτομικού σχεδίου Αργοστολίου (Κεφαλληνίας).

Ο ΠΡΟΕΔΡΟΣ ΤΗΣ ΕΛΛΗΝΙΚΗΣ ΔΗΜΟΚΡΑΤΙΑΣ

Έχοντας υπόψη:

1. Τις διατάξεις του από 17.7.1923 Ν.Δ. «περί σχεδίων πόλεων κλπ.» όπως μεταγενέστερα τροποποιήθηκαν και συμπληρώθηκαν και ειδικότερα τα άρθρα 8 και 85Α.
2. Τις διατάξεις του Ν. 1032/1980 «περί συστάσεως Υπουργείου Χωροταξίας, Οικισμού και Περιβάλλοντος» (ΦΕΚ 61/Α) και ειδικότερα τα άρθρα 2, 3 και 7.
3. Την αριθ. 265/1983 γνωμοδότηση του Κεντρικού Συμβουλίου Χωροταξίας, Οικισμού και Περιβάλλοντος.
4. Την αριθ. 362/1983 γνωμοδότηση του Συμβουλίου της Επικρατείας, με πρόταση του Υπουργού Χωροταξίας, Οικισμού και Περιβάλλοντος, αποφασίζουμε:

Άρθρο 1.

Αναστέλλονται για ένα (1) έτος οι οικοδομικές εργασίες και η χορήγηση οικοδομικών αδειών: α) σε περιοχή που βρίσκεται εντός του εγκεκριμένου ρυμοτομικού σχεδίου Αργοστολίου (Κεφαλληνίας), β) κατά μήκος του δρόμου που αρχίζει από τα όρια του εγκεκριμένου σχεδίου Αργοστολίου (στοιχείο Α) μέχρι την περιοχή Κάστρου (στοιχείο Β'), διασταύρωσης οδών Αργοστολίου — Πόρου και προς Τρωϊανάτα και εκατέρωθεν του άξονα του κατά 120 μέτρα πλάτους (120 +120=240 μέτρα), στις οποίες είχε επιβληθεί αναστολή με την αριθ. Γ. 58480/3077/22.12.82 απόφαση του Υπουργού Χωροταξίας, Οικισμού και Περιβάλλοντος «Αναστολή οικοδομικών εργασιών και έκδοσης οικοδομικών αδειών σε περιοχές εντός και εκτός του εγκεκριμένου ρυμοτομικού σχεδίου Αργοστολίου (Κεφαλληνίας)» (ΦΕΚ 40/Δ/11.2.83) και γ) για πρώτη φορά σε περιοχές: ι) Πεδιάδα Κρανιάς, και ιι) πεδιάδα Λειβαδίου στο Μυχό του Κόλπου Αργοστολίου, όπως φαίνονται με κυανή γραμμή στα έξι (6) σχετικά πρωτότυπα διαγράμματα σε κλίμακα 1:1.000, 1:5.000 και 1:25.000 αντίστοιχα, που έχουν θεωρηθεί από τον Προϊστάμενο της Διεύθυνσης Πολεοδομικών Εφαρμογών με την αριθ. Γ. 38957/1983 πράξη του και που συνοπτικά τους αντίτυπα δημοσιεύονται με το παρόν Διάταγμα.

Άρθρο 2.

Η ισχύς του παρόντος Διατάγματος αρχίζει από τη δημοσίευση του στην Εφημερίδα της Κυβερνήσεως.

Στον Υπουργό Χωροταξίας, Οικισμού και Περιβάλλοντος αναθέτουμε τη δημοσίευση και εκτέλεση του παρόντος Διατάγματος.

Αθήνα, 26 Ιουλίου 1983

Ο ΠΡΟΕΔΡΟΣ ΤΗΣ ΔΗΜΟΚΡΑΤΙΑΣ

ΚΩΝΣΤΑΝΤΙΝΟΣ Γ. ΚΑΡΑΜΑΝΛΗΣ

Ο ΥΠΟΥΡΓΟΣ ΧΩΡΟΤΑΞΙΑΣ, ΟΙΚΙΣΜΟΥ ΚΑΙ ΠΕΡΙΒΑΛΛΟΝΤΟΣ

ΑΝΤΩΝΙΟΣ ΤΡΙΤΣΗΣ

ΑΘΕΡΑΣ

ΦΥΛΛΟ 4

ΥΠΟΥΡΓΕΙΟ


Γ-38957/83


Αναστολής οικοδομικών εργασιών και εκδόσεως οικοδομικών αδειών σε περιοχές εκτός & εντός του εγκεκριμένου ρυμοτομικού σχεδίου Αργοστολίου (Κεφαλληνίας).
1 Ιουλίου 1983


Ακ. Αθέρας
Ακ. Κατεργάκι (Κοκότο)
ΚΟΛΠΟΣ ΜΥΡΤΟΥ
Αθέρας
ΑΝΑΣΤΟΛΗ ΟΙΚΟΔΟΜΙΚΩΝ ΕΡΓΑΣΙΩΝ
ΚΟΛΠΟΣ ΑΡΓΟΣΤΟΛΙΟΥ


ΥΠΟΥΡΓΕΙΟ
ΧΩΡΟΤΑΞΙΑΣ ΟΙΚΙΣΜΟΥ & ΠΕΡΙΒΑΛΛΟΝΤΟΣ


Κλίμαξ 1:25000

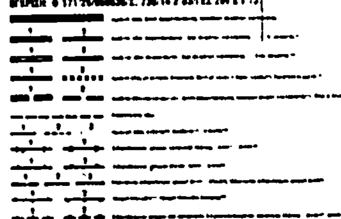


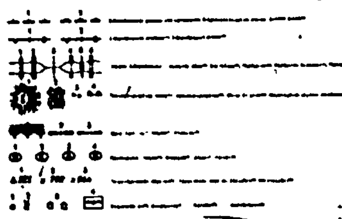

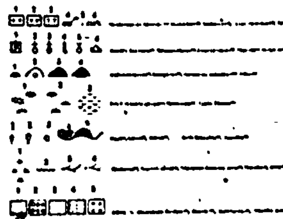

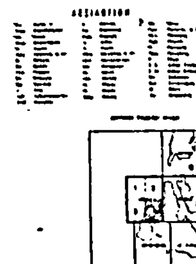

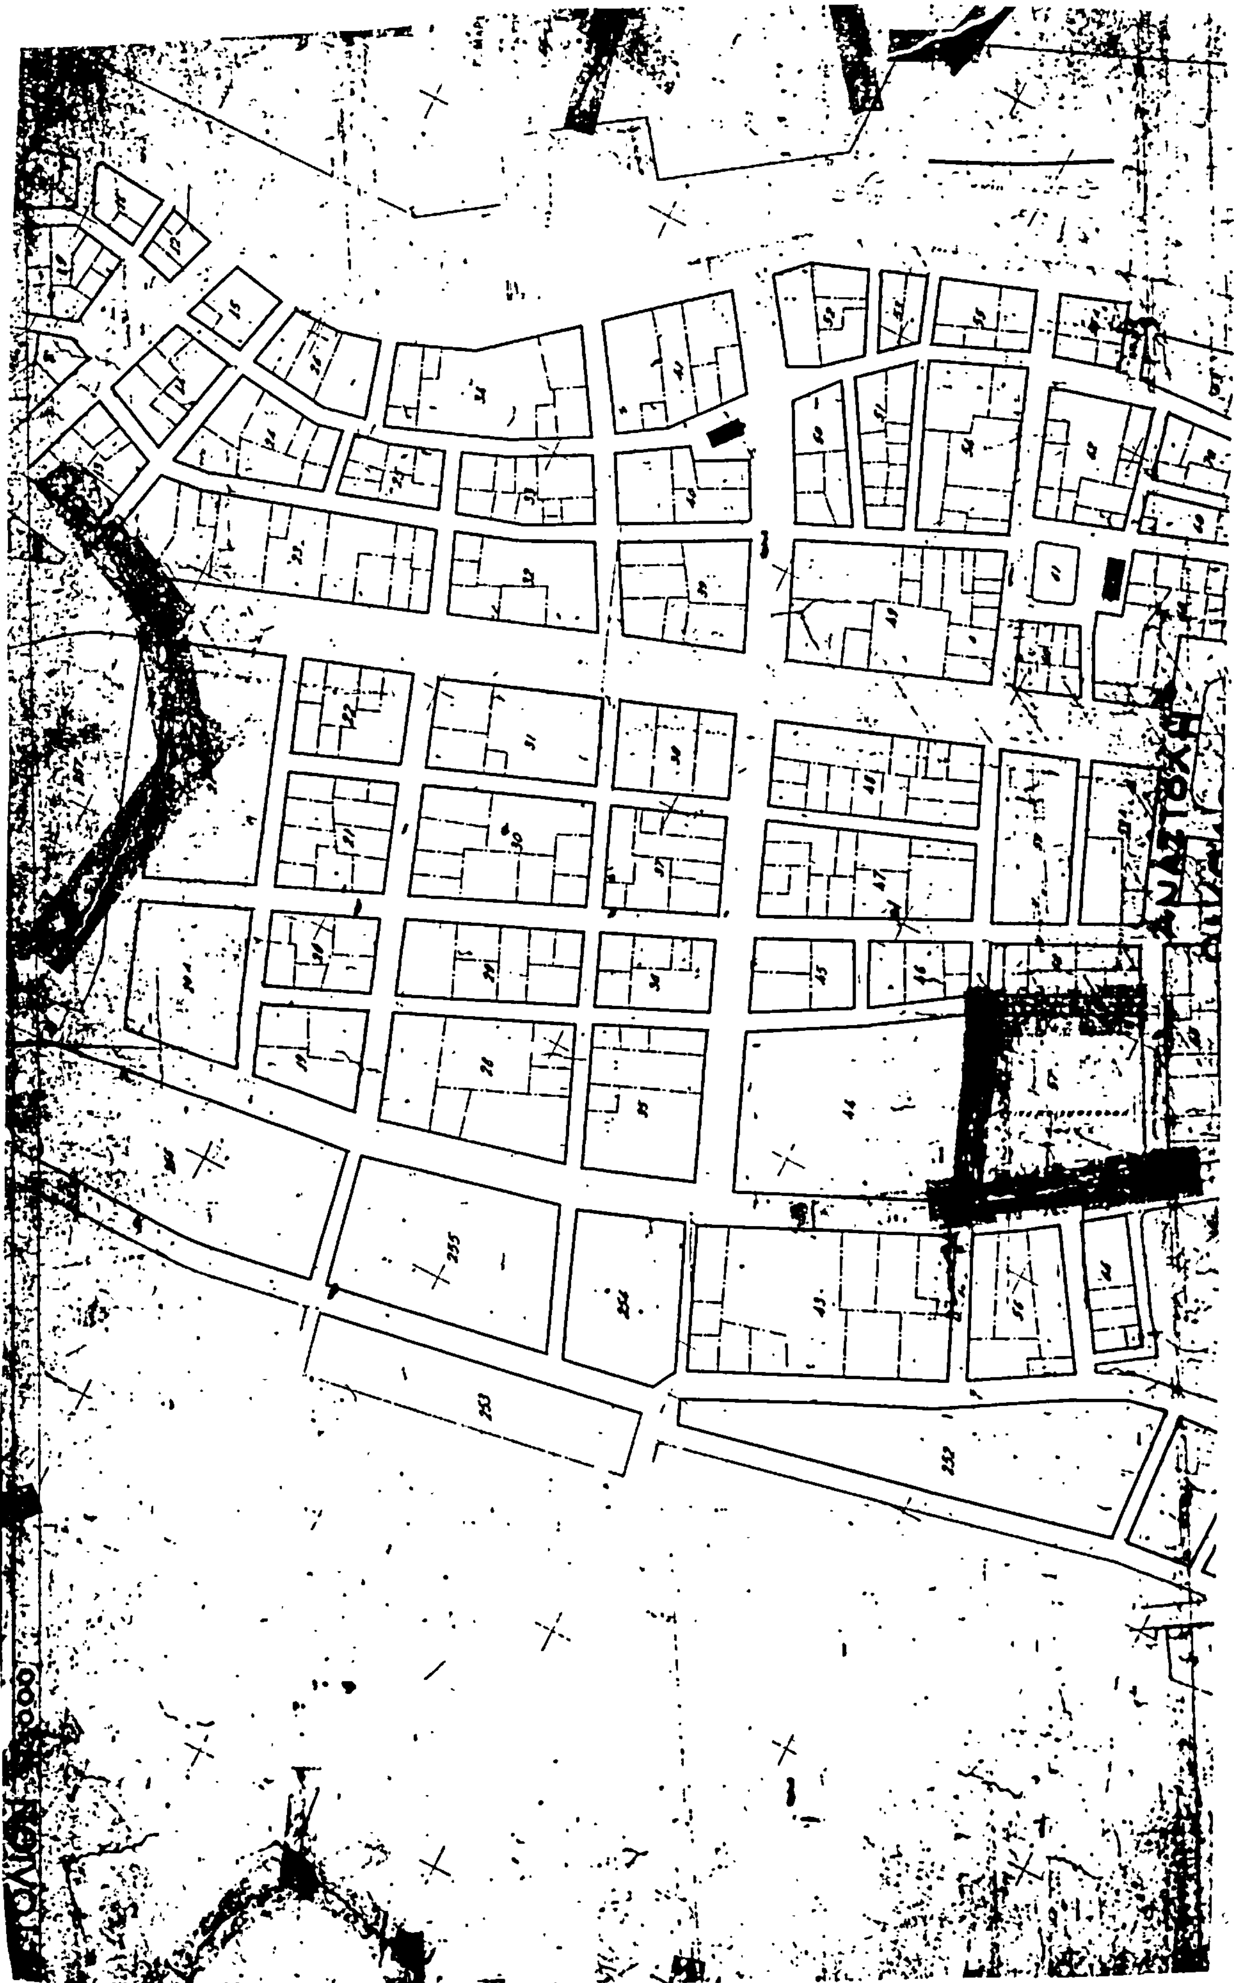

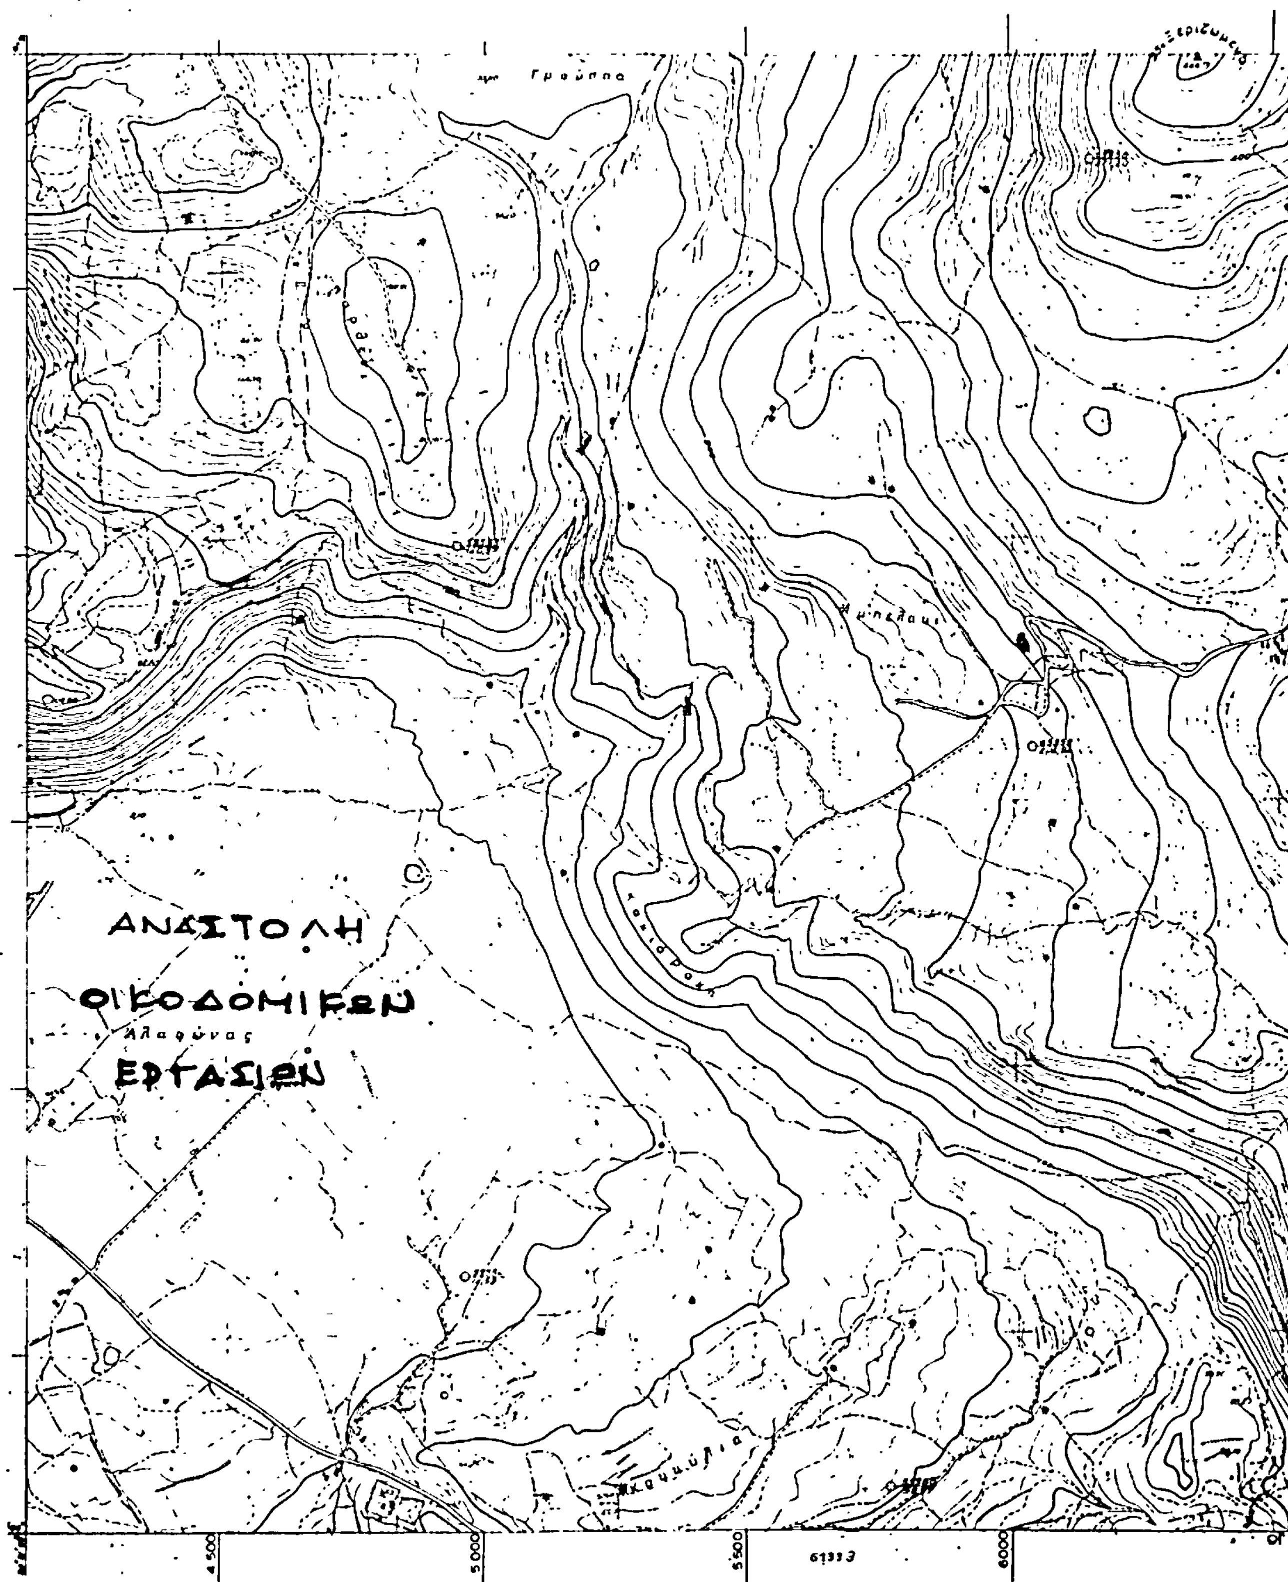
ΑΝΑΣΤΟΛΗ
ΟΙΚΟΔΟΜΙΚΩΝ
ΕΡΓΑΣΙΩΝ
4500
5000
5500
6000

ΑΡΓΟΣΤΟΛΙΟΝ

9000

9500

φ = 38° 15'

λ = 3 16'

10000

10500

11000

Φύλλον 3

Τραϊανάτα

Δεμουτσαντάτα


Μεταξάτα

Γ 38557/83

Αναστολής οικοδομικών εργασιών και έκδοσης οικοδομικών αδειών σε περιοχές εντός και εκτός του εγκεκριμένου ρυμοτομικού σχεδίου Αργοστολίου (Κεφαλληνίας).

1 Ιουλίου 1983

7000 7500 8000 8500

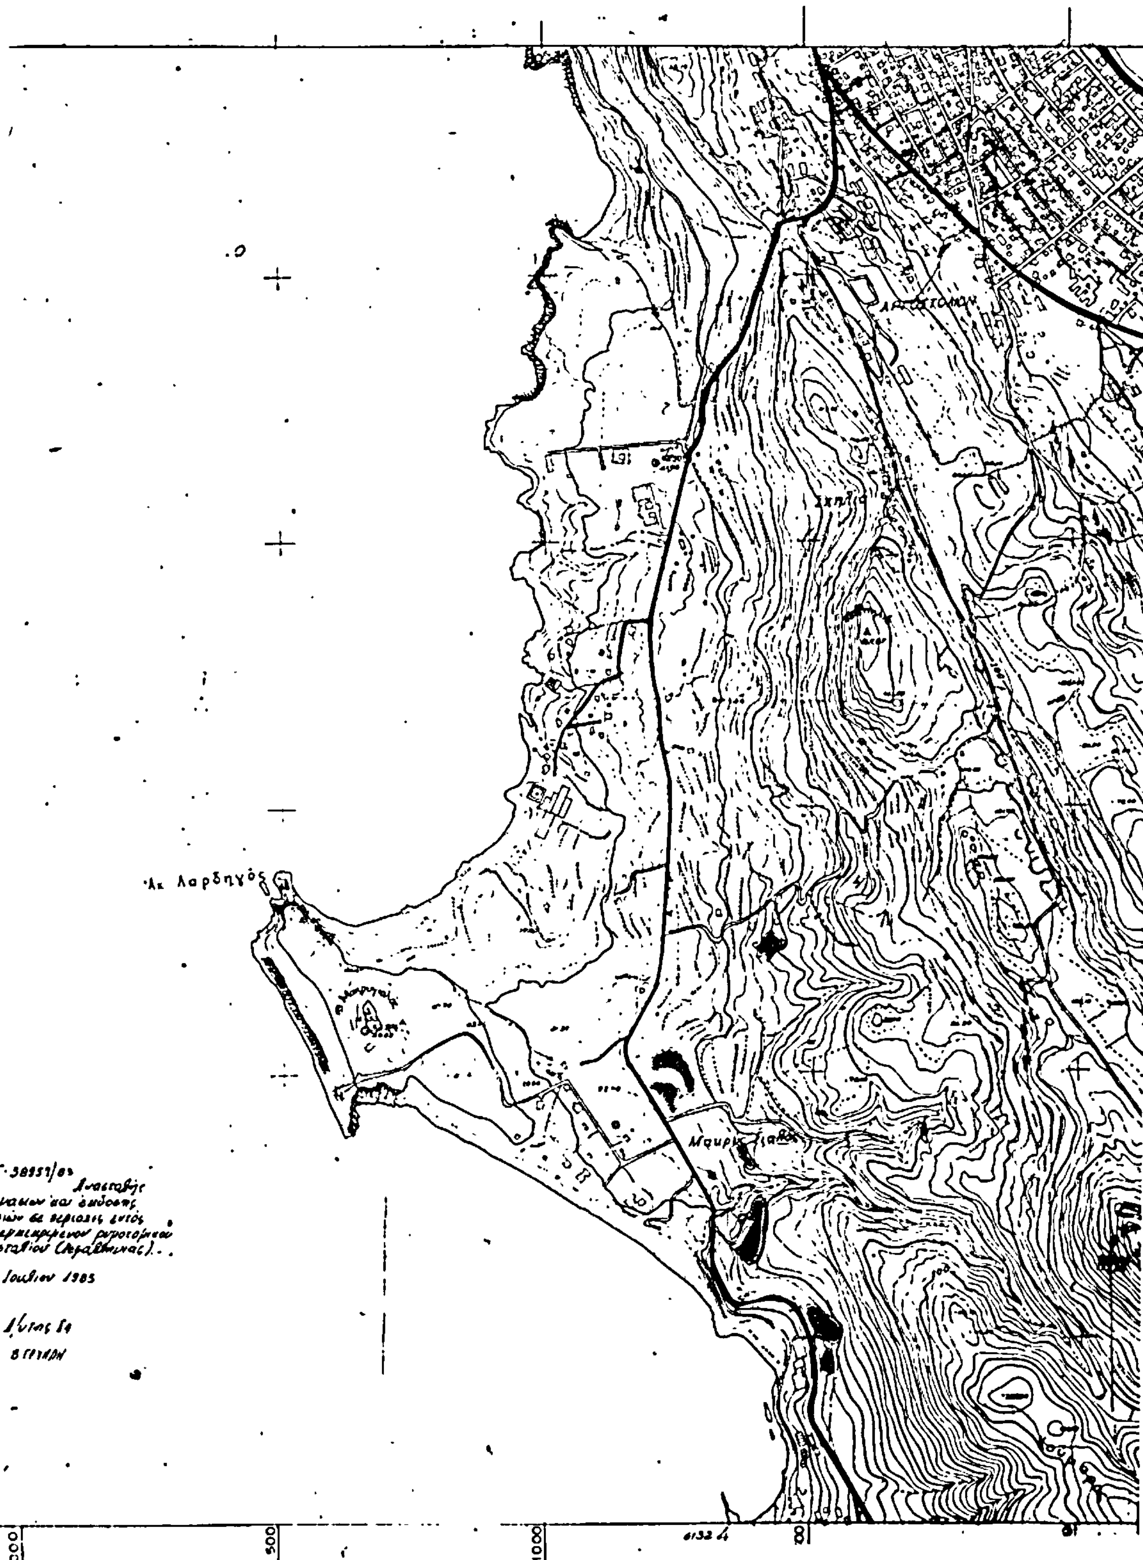
Ακ. Λαρδηγός
500
1000
Γ-38957/85
Αναστολής οικοδομικών εργασιών και έκδοσης οικοδομικών αδειών σε περιοχές εντός και εκτός του εγκεκριμένου ρυμοτομικού σχεδίου Αργοστολίου (Κεφαλληνίας).
1 Ιουλίου 1985

ΛΙΜΝΟΘΑΛΑΣΣΑ ΚΟΥΤΑΒΟΣ

Αναστολή οικοδομικών εργασιών

265/83

9 000

9 500

10000

10 500

11000


Φύλλον: 61324

2500

3000

3500

4000

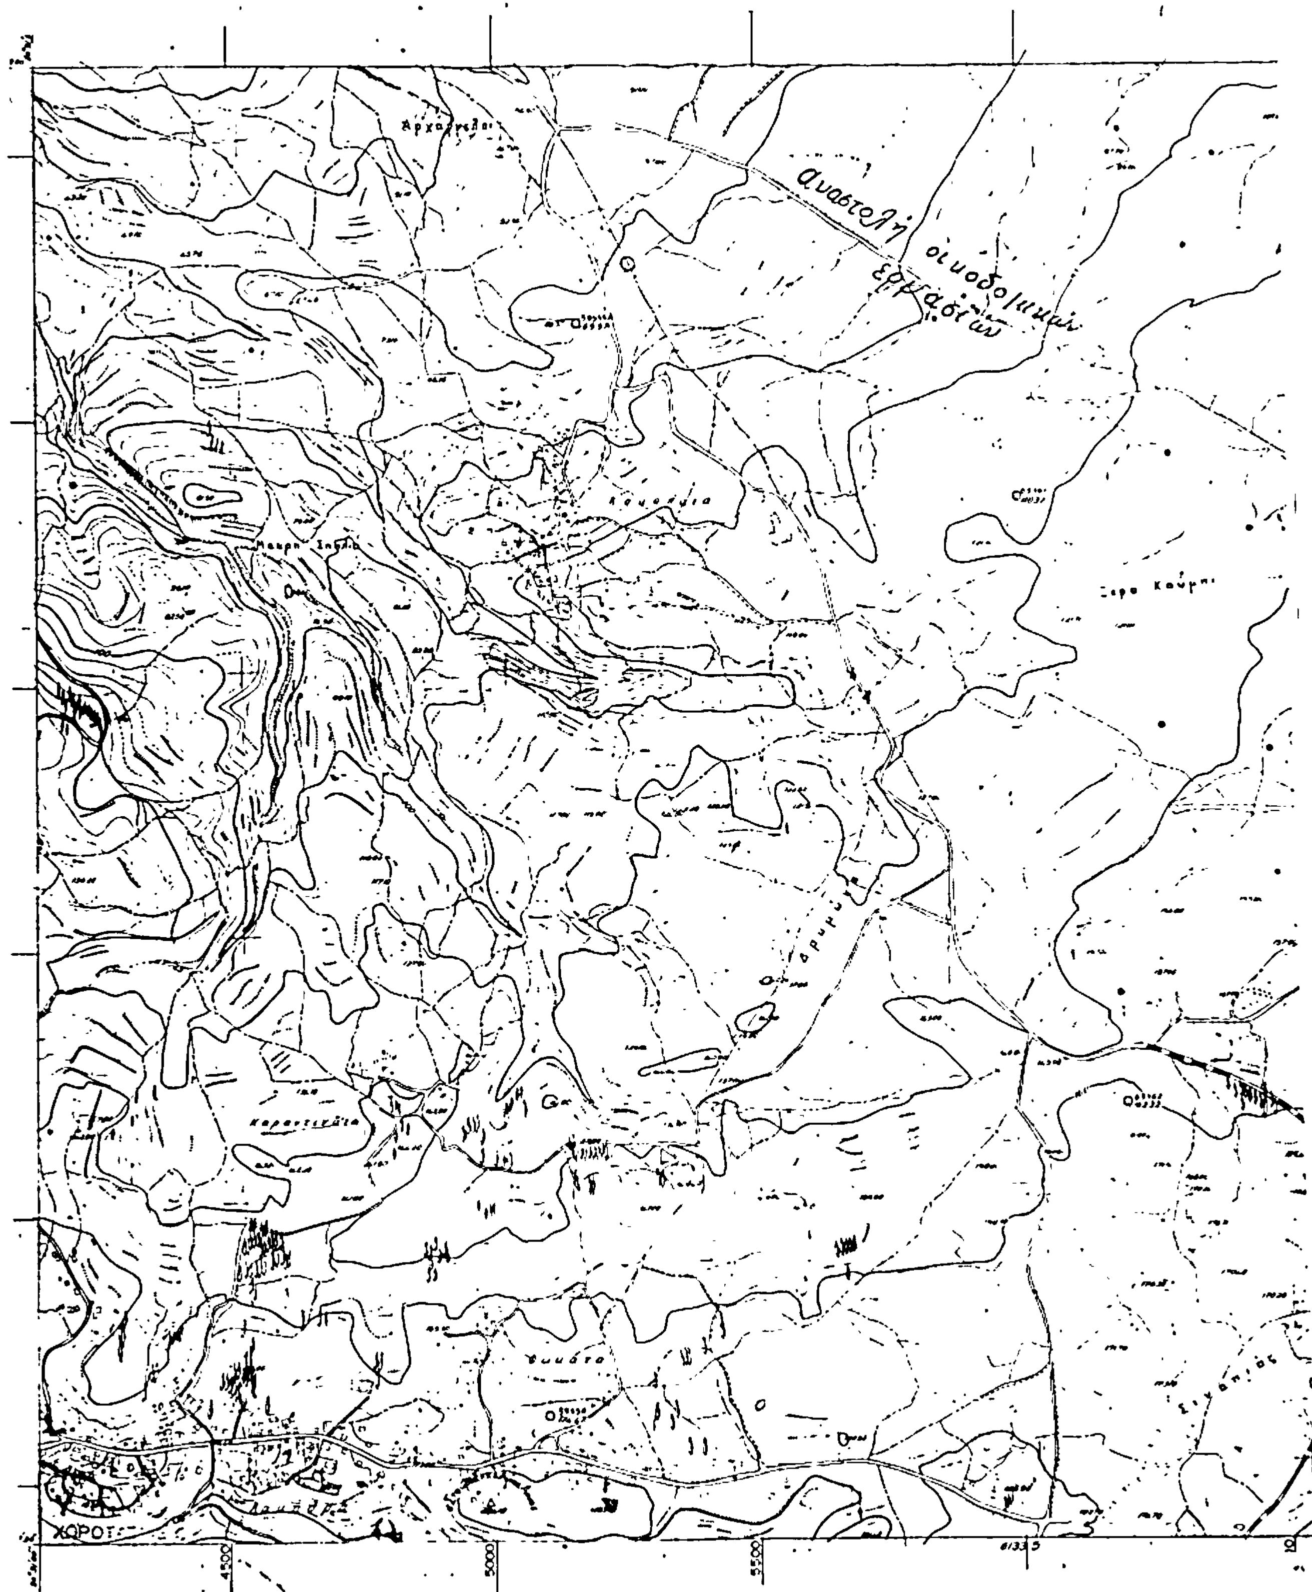
Αναστολή οικοδομικών εργασιών
4500
5000
5500

ΑΡΓΟΣΤΟΛΙΟΝ

ΑΡΙΘΜΟΙ

Κλίμαξ 1:5.000

Ισοδιάστασις: 4 μ.

Αγ. Αναστασία

Κορώνι

Κάστρον

Τραυλιάτα

Πεσατάτα

Μαζαρακάτα

Μεγάλη Ράχη

ΚΕΦΑΛΛΗΝΙΑ - ΙΘΑΚΗ

φ = 38° 15'

λ = -3 15'

Διάγραμμα συνδέσεως φύλλων

Φύλλον

12000

12500

13000


14000


7000

7500

8000

8500

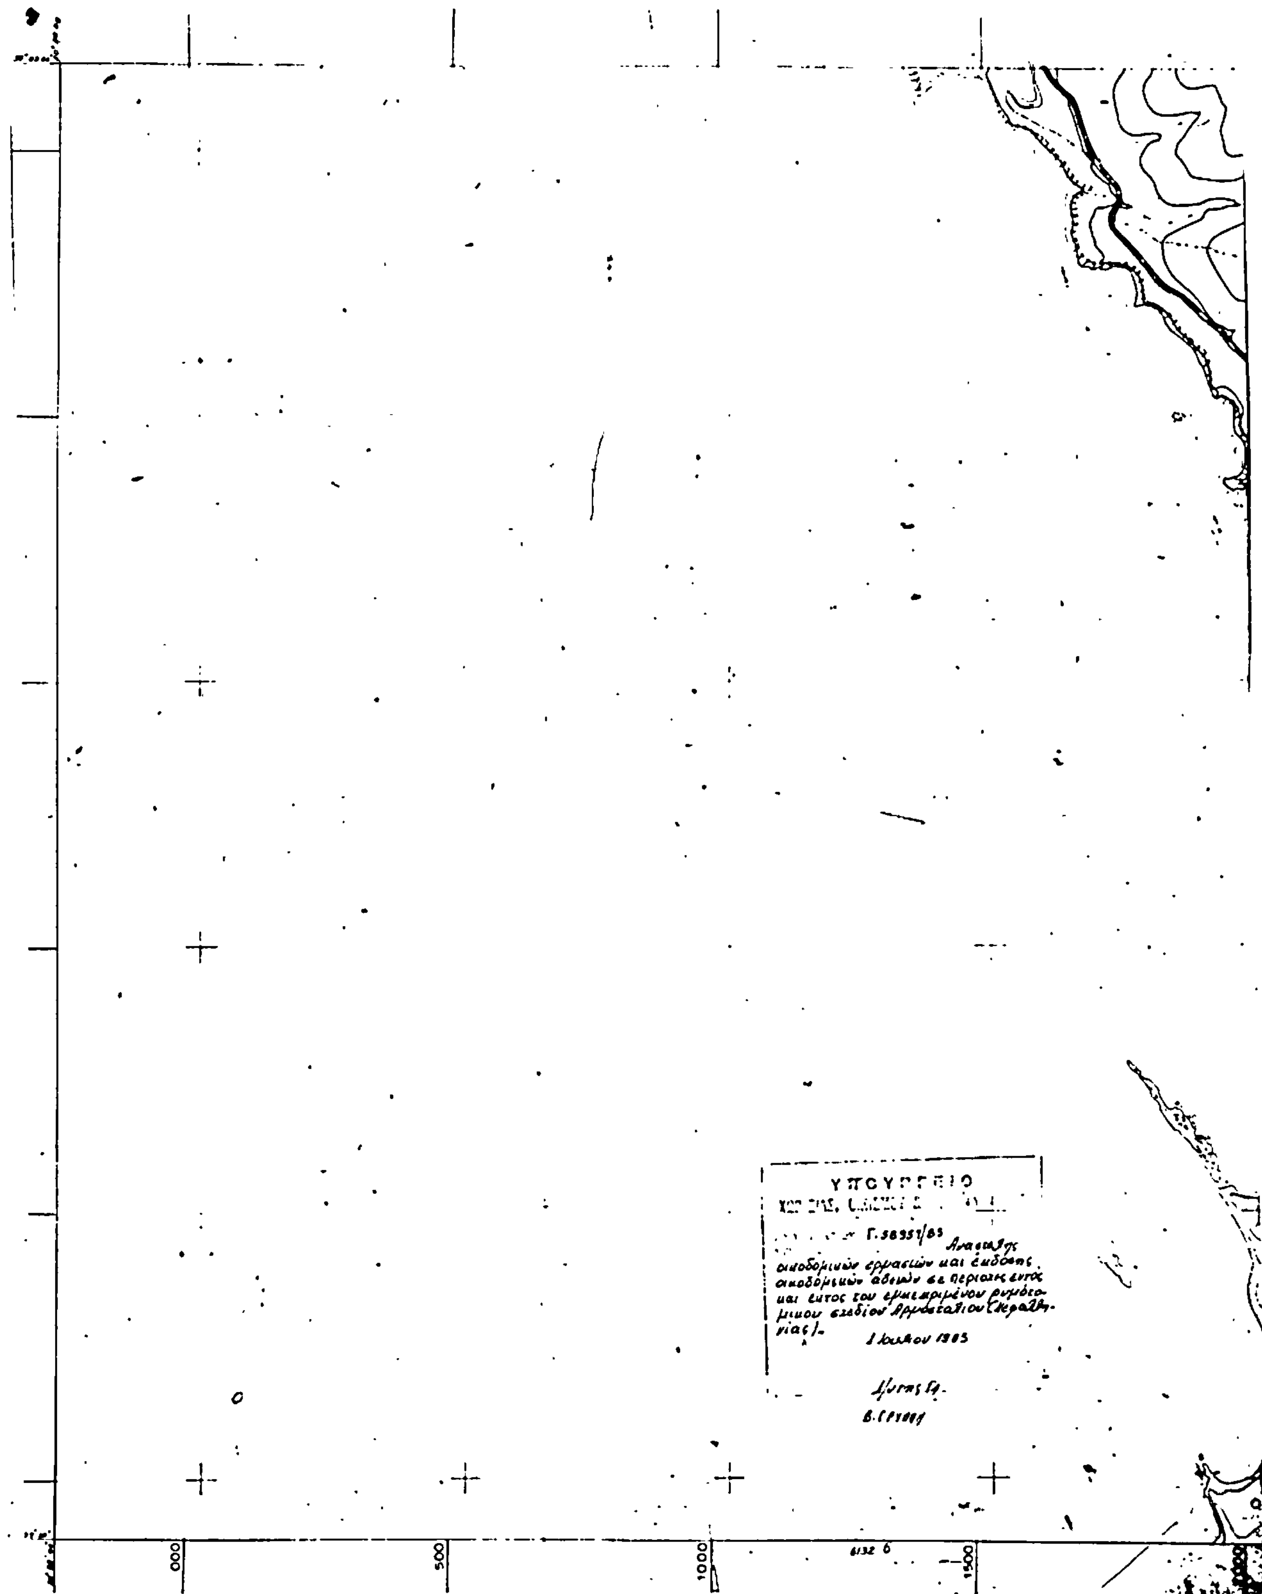
Γ.58951/83
Αναστολής
οικοδομικών εργασιών και έκδοσης
οικοδομικών αδειών σε περιοχές εντός
και εκτός του εγκεκριμένου ρυμοτο-
μικού σχεδίου
1 Ιουλίου 1983
000
500
1000
1500

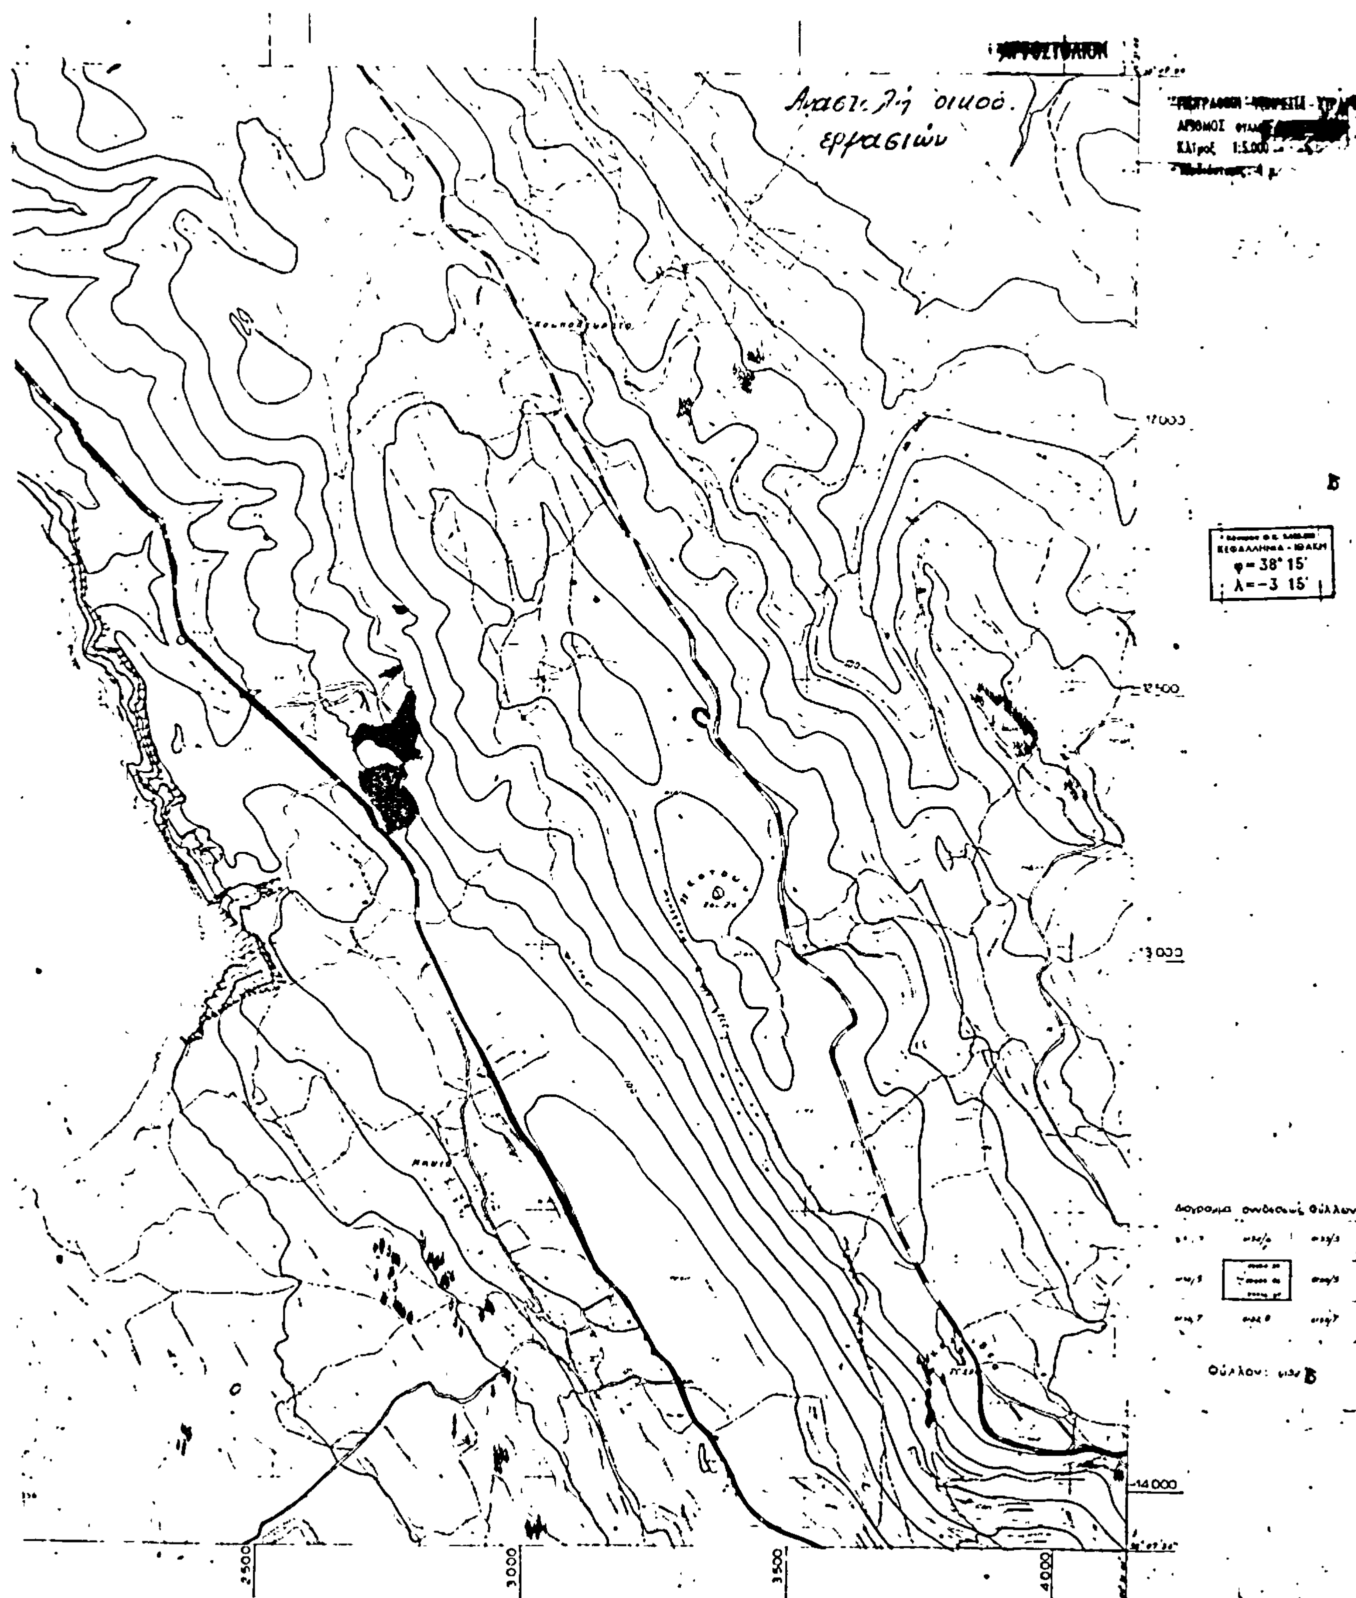
Αναστολή οικοδ.
εργασιών
φ = 38° 15'
λ = -3 15'
13000
14000
2500
3000
3500
4000

(2)

Έγκριση μεταφοράς συντελεστή δόμησης κατά την εφαρμογή του Ν. 880/1979 σε περιοχή του ρυμοτομικού σχεδίου Αθηνών.

Ο ΠΡΟΕΔΡΟΣ ΤΗΣ ΕΛΛΗΝΙΚΗΣ ΔΗΜΟΚΡΑΤΙΑΣ

Έχοντας υπόψη:

1. Τις διατάξεις του Ν. 880/1979 «περί καθορισμού ανωτάτου ορίου συντελεστού δομήσεως, εισαγωγής του θεσμού μεταφοράς συντελεστού δομήσεως και ετέρων τινών διαρρυθμίσεων της πολεοδομικής νομοθεσίας» (ΦΕΚ 58/Α') και ειδικότερα το άρθρο 2.

2. Τις διατάξεις του Π. Δ/τος 470/1979 «περί του μετασχηματισμού των συντελεστών δομήσεως εις εμβαδά κατά την εφαρμογήν του Ν. 880/1979» (ΦΕΚ 138/Α').

3. Τις διατάξεις του Π. Δ/τος 510/1979 «περί ρυθμίσεως θεμάτων μεταφοράς συντελεστού δομήσεως κατά τον Ν. 880/1979» (ΦΕΚ 154/Α').

4. Το από 21.7.1980 Π. Δ/γμα «περί τροποποιήσεως του ρυμοτομικού σχεδίου Αθηνών, χαρακτηρισμού ως διατηρητέου του επί της οδού Μπενάκη 2 και Σταδίου 52 κτιρίου και καθορισμού ειδικών όρων και περιορισμών δομήσεως αυτού» (ΦΕΚ 424/Δ'/9.8.1980).

5. Τις υπ' αριθ. 88/1983 και 247/1983 γνωμοδοτήσεις του Κεντρικού Συμβουλίου Χωροταξίας, Οικισμού και Περιβάλλοντος.

6. Την υπ' αριθ. 3245/1983 πράξη συναίνεσης των Ζήση Αντωνίου Σέκρου και Βασιλικής συζύγου Ζήση Σέκρου, Αντωνίου Ζήση Σέκρου, Βερσαλίας συζ. Αντωνίου Σέκρου, Παύλου Ιωάννου Κώτση, Ηρακλέους Ιωάννου Κώτση και Θεοδώρου Χρυσοστόμου Γραμμένου, οι οποίοι έχουν την αποκλειστική κυριότητα του βαρυνομένου ακινήτου, με πρόταση του Υπουργού Χωροταξίας, Οικισμού και Περιβάλλοντος, αποφασίζουμε:

Άρθρο 1.

1. Εγκρίνεται η μεταφορά του συντελεστή δόμησης του ακινήτου (βαρυνομένου) που βρίσκεται στη συμβολή των οδών Σταδίου 52 και Εμμ. Μπενάκη 2 του ρυμοτομικού σχεδίου Αθηνών και που κύριοι του βαρυνομένου ακινήτου είναι ο Ζήσης Αντωνίου Σέκρος και Βασιλική σύζυγος Ζήση Σέκρου, ο Αντώνιος Ζήσης Σέκρος, η Βερσαλία σύζυγος Αντωνίου Σέκρου, ο Παύλος Ιωάννου Κώτσης, ο Ηρακλής Ιωάννου Κώτσης και ο Θεόδωρος Χρυσοστόμου Γραμμένος, οι οποίοι έχουν συμφωνήσει στη μεταφορά αυτού του συντελεστή, όπως φαίνεται το βαρυνόμενο ακίνητο με στοιχεία Α, Β, Γ, Δ, Α στο σχετικό πρωτότυπο διάγραμμα σε κλίμακα 1:200 που θεωρήθηκε από τον Προϊστάμενο της Διευθύνσεως Πολεοδομικών Εφαρμογών με την υπ' αριθ. Γ.35466/1983 πράξη του και που αντίτυπό του δημοσιεύεται συνοπτικά με το παρόν Διάταγμα.

2. Τα ειδικότερα στοιχεία του βαρυνομένου ακινήτου και της μεταφοράς είναι τα εξής:

α) Εμβαδόν ακινήτου (οικοπέδου) 326 τ.μ.

β) Συντελεστής δόμησης βάσει του οποίου πραγματοποιείται η μεταφορά 5,40 που αντιστοιχεί σε δομήσιμη επιφάνεια 1.772,40 τ.μ.

γ) Συνολικόν εμβαδόν του υπάρχοντος κτιρίου 1.077,18 τ.μ.

δ) Δομήσιμη επιφάνεια για μεταφορά είναι 326 Χ 5,40 + 12 — 1.077,18 = 695,22 τ.μ.

Άρθρο 2.

Εγκρίνεται η έκδοση έξη (6) τίτλων μεταφοράς συντελεστού δόμησης στα ονόματα των παραπάνω αναφερομένων ιδιοκτητών της υπόλοιπης που δεν χρησιμοποιήθηκε δομήσιμης επιφάνειας που είναι 1.772,40 — 1.077.18 = 695,22 τ.μ.

Η υπόλοιπη δομήσιμη επιφάνεια αντιστοιχεί στους ιδιοκτήτες ως εξής:

α) Ζήσης Αντωνίου Σέκρος και Βασιλική σύζυγος Ζήση Σέκρου 27,80 τ.μ.

β) Αντώνιος Ζήσης Σέκρος 187.70 τ.μ.

γ) Βερσαλία σύζυγος Αντωνίου Σέκρου 41,71 τ.μ.

δ) Παύλος Ιωάννου Κώτσης 205.08 τ.μ.

ε) Ηρακλής Ιωάννου Κώτσης 114.71 τ.μ.

στ) Θεόδωρος Χρυσοστόμου Γραμμένος 118,18 τ.μ.

Άρθρο 3.

Η ισχύς του παρόντος Διατάγματος αρχίζει από τη δημοσίευσή του στην Εφημερίδα της Κυβερνήσεως.

Στον Υπουργό Χωροταξίας, Οικισμού και Περιβάλλοντος αναθέτουμε τη δημοσίευση και εκτέλεση του παρόντος Διατάγματος.


Αθήνα, 26 Ιουλίου 1983

Ο ΠΡΟΕΔΡΟΣ ΤΗΣ ΔΗΜΟΚΡΑΤΙΑΣ

ΚΩΝΣΤΑΝΤΙΝΟΣ Γ. ΚΑΡΑΜΑΝΛΗΣ

Ο ΥΠΟΥΡΓΟΣ ΧΩΡΟΤΑΞΙΑΣ, ΟΙΚΙΣΜΟΥ ΚΑΙ ΠΕΡΙΒΑΛΛΟΝΤΟΣ

ΑΝΤΩΝΙΟΣ ΤΡΙΤΣΗΣ

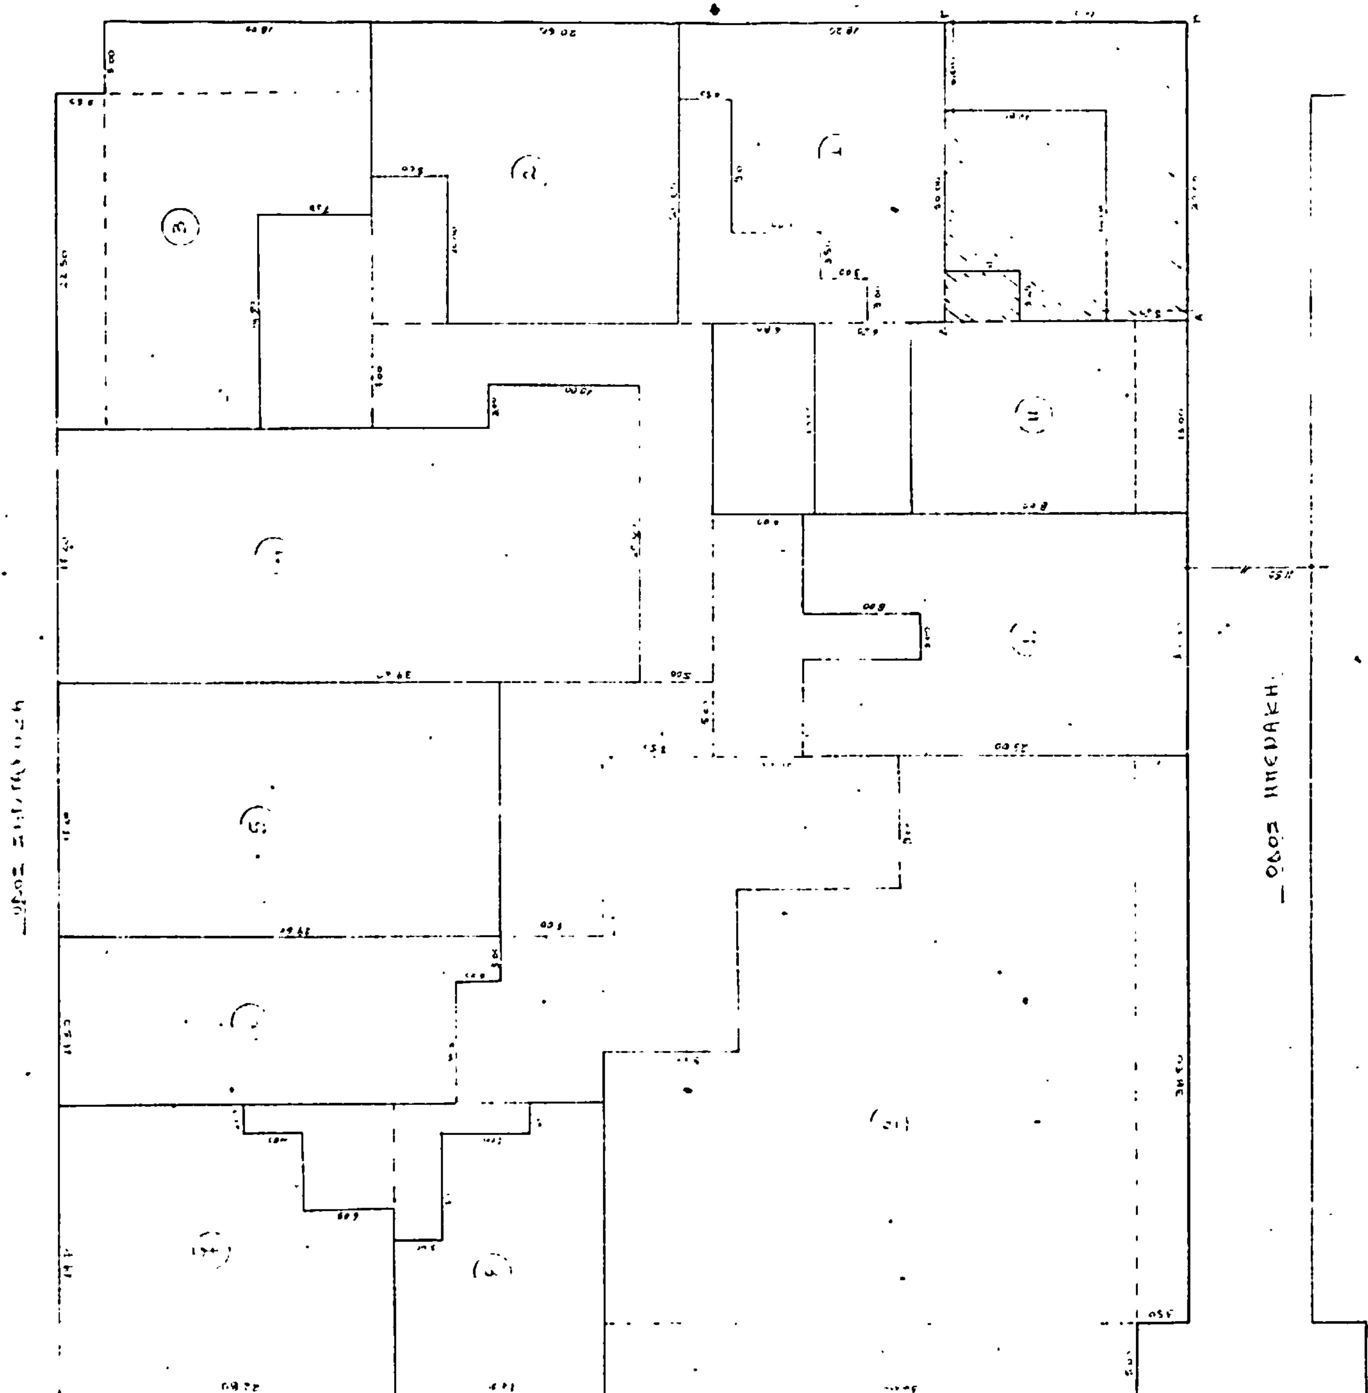

ΟΔΟΣ ΠΑΝΕΠΙΣΤΗΜΙΟΥ


ΑΘΗΝΑ
ΜΕΤΑΦΟΡΑ ΣΥΝΤΕΛΕΣΤΗ ΔΟΜΗΣΗΣ


ΤΟΠΟΓΡΑΦΙΚΟ
ΔΙΑΓΡΑΜΜΑ ΚΑΛΥΨΕΩΣ Ο.Τ. 531

ΚΛΙΜΑΚΑ 1:200

ΥΠΟΛΟΓΙΣΜΟΣ ΕΠΙΦΑΝΕΙΑΣ ΑΚΙΝΗΤΟΥ

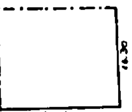

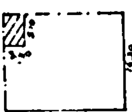

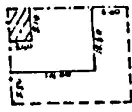

ΥΠΟΜΝΗΜΑ Α'

$E_{ΑΒΓΔΑ}$: 20,00 x 16,30 = 326,00 μ²
ΑΝΑΓΡΑΦΟΜΕΝΟ ΣΤΟ ΣΥΜΒΟΛΑΙΟ : 328,17 μ²

ΚΑΛΥΨΗ ΙΣΟΓΕΙΟΥ : 20,00 x 16,30 = 326,00 μ²
» Α' ΟΡΟΦΟΥ : (20,00 x 16,30) - (3,40 x 5,10) = 308,66 μ²
» Β' ΟΡΟΦΟΥ : (20,00 x 16,30) - (3,40 x 5,10) = 308,66 μ²
» Δ' ΕΣΟΧΗΣ : (16,00 x 10,80) - (3,40 x 5,10) = 133,86 μ²
ΣΥΝΟΛΟ = 1077,18 μ²

ΕΠΙΤΡΕΠΟΜΕΝΗ ΚΑΛΥΨΗ ΒΑΣΕΙ ΟΡΩΝ ΔΟΜΗΣΕΩΣ.
326,00 x 5,40 = 1760,40 μ²
+ ΚΑΛΥΨΗ ΔΩΜΑΤΟΣ = 12,00 μ²
ΣΥΝΟΛΟ : 1772,40 μ²

ΔΙΚΑΙΟΥΜΕΝΑ ΠΡΟΣ ΜΕΤΑΦΟΡΑ : 1772,40 - 1077,18 = 695,22 μ²

	ΕΠΙΦΑΝΕΙΑ ΑΚΙΝΗΤΩΝ	ΧΡΗΣΕΙΣ ΑΚΙΝΗΤΩΝ
1.	$E_{οικ.}$ = 20,00 x 18,20 = 364,20 μ². $E_{καλ.}$ = 364,00 - 102,25 = 261,75 μ².	ΙΣ. Καταστήματα ΟΡ. Αποθήκες
2.	$E_{οικ}$ = 20,00 x 20,60 = 412,00 μ² $E_{καλ}$ = 410,00 - 50,00 = 362,00 μ²	ΙΣ Θέατρο ΟΡ Αποθήκες
3.	$E_{οικ}$ = 27,50 x 21,50 = 591,25 μ² $E_{καλ}$ = 591,25 - 108,75 = 482,50 μ².	ΙΣ Καταστήματα ΟΡ Γραφεία
4.	$E_{οικ}$ = (44,20 x 17,20) + (11,00 x 23,00) = 921,24 μ². $E_{καλ}$ = 921,24 - 215,60 = 705,64 μ².	ΙΣ Καταστήματα ΟΡ Γραφεία
5	$E_{οικ}$ = (36,80 x 17,20) + (7,50 x 5,00) = 670,46 μ² $E_{καλ}$ = 670,46 - 157,90 = 512,56 μ².	ΙΣ ΟΡ Τράπεζα
6.	$E_{οικ}$ = 36,80 x 11,30 = 415,84 μ². $E_{καλ}$ = 415,84 - 104,00 = 311,84 μ².	ΙΣ Καταστήματα ΟΡ Γραφεία
7.	$E_{οικ}$ = 19,10 x 23,80 = 449,16 μ² $E_{καλ}$ = 449,16 - 50,00 = 399,16 μ².	ΙΣ ΟΡ Καταστήματα
8	$E_{οικ}$ = 19,70 x 14,30 = 281,71 μ² $E_{καλ}$ = 281,71 - 39,00 = 242,71 μ².	ΙΣ Καταστήματα ΟΡ Γραφεία
9	$E_{οικ}$ = 39,50 x 43,50 = 1718,25 μ² $E_{καλ}$ 1718,25 - 279,00 = 1439,25 μ².	ΙΣ Καταστήματα Αποθήκες ΟΡ Γραφεία
10.	$E_{οικ}$ = 32,00 x 16,40 = 524,80 μ² $E_{καλ}$ = 524,80 x 122,40 = 402,40 μ².	ΙΣ Καταστήματα ΟΡ Γραφεία
11.	$E_{οικ}$ = 31,90 x 13,00 = 414,70 μ² $E_{καλ}$ = 414,70 - 84,50 = 330,20 μ².	ΙΣ ΟΡ Καταστήματα
	$E_{οικ\ ΑΒΓΔΑ}$: 20,00 x 16,30 = 326,00 μ² $E_{καλ\ ΑΒΓΔΑ}$: 20,00 x 16,30 = 326,00 μ².	ΙΣ ΟΡ Τράπεζα

ΔΗΛΩΣΙΣ: ΤΑ ΟΡΙΑ ΤΩΝ ΟΙΚΟΠΕΔΩΝ ΥΠΕΔΕΙΧΘΗΣΑΝ ΥΠΟ ΤΩΝ ΔΙΑΧΕΙΡΙΣΤΩΝ ΤΩΝ ΑΚΙΝΗΤΩΝ ΚΑΙ ΥΠ' ΕΥΘΥΝΗ ΑΥΤΩΝ.

ΥΠΟΜΝΗΜΑ Β'

ΙΣΧΥΟΝΤΕΣ ΟΡΟΙ ΔΟΜΗΣΕΩΣ
ΕΙΣ ΣΤΑΔΙΟΥ - ΠΑΝΕΠΙΣΤΗΜΙΟΥ (ΜΠΕΝΑΚΗ)

Σ.Δ.	5,40
ΚΑΛΥΨΗ	80% ΑΡΘΡΟ 17-18 ΓΟΚ.
ΥΨΟΣ	9 ΟΡΟΦΟΙ
ΣΤΟΑ ΣΤΑΔΙΟΥ	5,00 μ
ΣΤΟΑ ΜΠΕΝΑΚΗ	3,50 μ
ΑΚΑΛΥΠΤΟΣ	ΑΡΘΡΟ 17-18 ΓΟΚ
ΔΙΑΤΑΓΜΑ	5-9-56 ΕΠΙ ΤΗΣ ΣΤΑΔΙΟΥ 6-10-61 ΕΠΙ ΤΗΣ ΜΠΕΝΑΚΗ.
ΕΗΒ	200 - 10 - 15
ΠΑΡΕΚΚΛΙΣΙΣ ΑΠΟ 9-6-73	11,5 - 6 - 7,5 Δ' ΤΟΜΕΥΣ.

ΕΙΔΙΚΟΙ ΟΡΟΙ ΔΟΜΗΣΕΩΣ

ΒΑΣΕΙ ΕΙΔΙΚΟΥ Π.Δ. 9-8-1980 - ΦΕΚ 424 Δ
- ΟΨΕΙΣ ΔΙΑΤΗΡΗΤΕΑΙ, ΩΣ ΕΧΟΥΝ, ΚΑΙ ΩΣ ΕΚ ΤΟΥΤΟΥ ΚΑΙ Η ΟΓ ΑΝΕΥ ΣΤΟΩΝ
- ΟΡΟΦΟΙ 4, ΕΞ ΩΝ Ο ΤΕΛΕΥΤΑΙΟΣ ΕΝ ΕΣΟΧΗ 6,00 μ ΑΠΟ ΟΓ ΟΔΟΥ ΣΤΑΔΙΟΥ ΚΑΙ 5,50 μ ΑΠΟ ΟΔΟΥ ΜΠΕΝΑΚΗ
- ΥΨΟΣ ΕΝ ΠΡΟΣΟΨΕΙ ΩΣ ΤΟ ΤΟΙΟΥΤΟΝ ΤΩΝ ΔΙΑΤΗΡΗΤΕΩΝ ΩΣ ΑΝΩ ΕΞΩΤΕΡΙΚΩΝ ΤΟΙΧΩΝ
- ΣΤΕΓΗ 4ου ΟΡΟΦΟΥ ΚΕΡΑΜΟΣΚΕΠΗΣ.

ΑΘΗΝΑ - 1η ΦΕΒΡΟΥΑΡΙΟΣ 1982
Ο ΜΗΧΑΝΙΚΟΣ.

Γ 35466/1983
Εγκρίνεται μεταφορά συντελεστή δόμησης κατά τη διάταξη του Ν. 880/1979 σε χρήση του ρυμοτομικού σχεδίου Αθηνών

26 Ιουλίου 1983
Ο Διευθυντής
Σ. Γρυλλάκης

ΑΠΟΦΑΣΕΙΣ

Αριθ. Ι—2177 οικ. (3)

Αναγνώριση παρόδου στο Ο.Τ. 490 του σχεδίου πόλεως Αλεξανδρούπολης, Ν. Έβρου.

Ο ΝΟΜΑΡΧΗΣ ΕΒΡΟΥ

Έχοντας υπόψη:

1) Τις διατάξεις του από 17.7.1923 Ν.Δ. «περί σχεδίων πόλεων και κωμών», όπως μεταγενέστερα τροποποιήθηκαν και συμπληρώθηκαν.

2) Τις διατάξεις του Α.Ν. 314/68 «περί παροχής στους Νομάρχες αρμοδιότητος επί θεμάτων εγκρίσεως επεκτάσεως η τροποποιήσεως σχεδίων πόλεων και κωμών».


3) Τις διατάξεις του Ν.Δ. 1018/71 «περί τροποποιήσεως και συμπληρώσεως του Α.Ν. 314/68».

4) Την εισήγηση της Προϊσταμένης του Τ.Π.Π.Ε., αποφασίζουμε:

Εγκρίνουμε τη διατήρηση της παρόδου στο Ο.Τ. 490 στον Κ τομέα του σχεδίου πόλεως Αλεξ/πολης, όπως φαίνεται στο συνημμένο τοπογραφικό διάγραμμα, δηλ. πλάτος δρόμου 8.00 μέτρα και πρασιά από τις δύο μεριές 4.00 μέτρα.

Αλεξανδρούπολη, 20 Ιουνίου 1983

Ο Νομάρχης
ΒΑΣ. ΑΝΑΣΤΑΣΙΑΔΗΣ

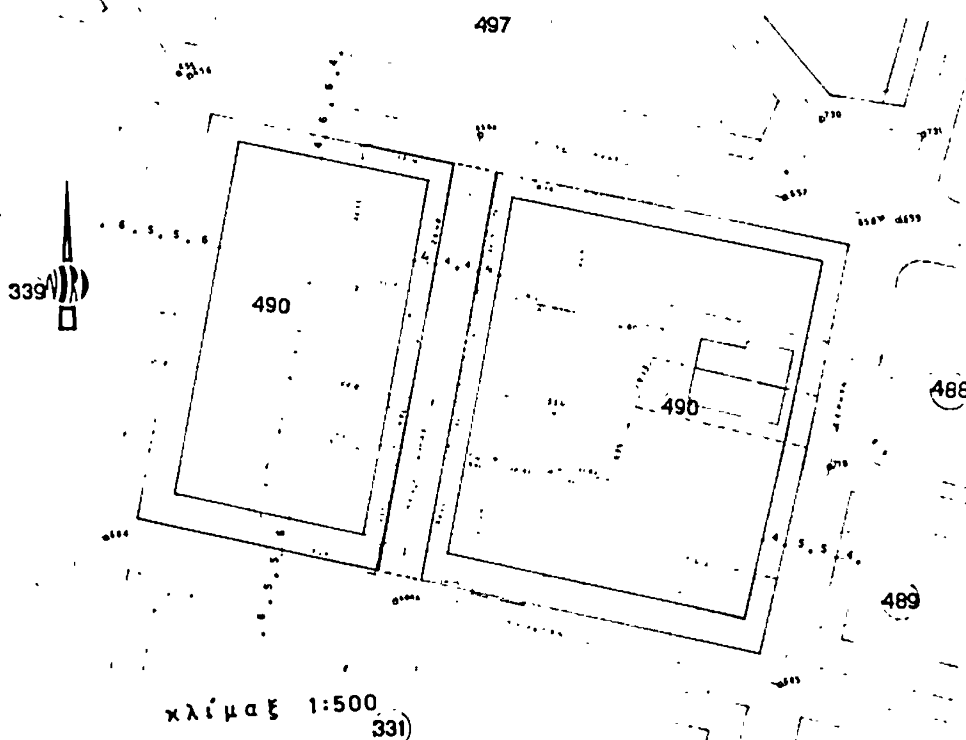

ΤΟΠΟΓΡΑΦΙΚΟ ΔΙΑΓΡΑΜΜΑ
ΟΙΚΟΔΟΜΙΚΟΥ ΤΕΤΡΑΓΕΝΟΥ
490 ΠΕΡΙΟΧΗ «Ανατολικό τμήμα»
Νέου σχεδίου πόλεως Αλεξ/πόλεως

ΘΕΜΑ: ΑΝΑΓΝΩΡΗΣΙΣ ΠΑΡΟΔΟΥ
ΔΙΕΡΧΟΜΕΝΗΣ ΕΝΤΟΣ Ο.Τ. 490

Αλεξ/πολις 1983
Ο Συντάξας



οι τιμές είναι του [illegible]		
	X	Y
656Α	+227253	+ 949.70
604Α	+2246.97	+ 862.91